ΕΦΗΜΕΡΙΣ ΤΗΣ ΚΥΒΕΡΝΗΣΕΩΣ

ΤΗΣ ΕΛΛΗΝΙΚΗΣ ΔΗΜΟΚΡΑΤΙΑΣ

ΤΕΥΧΟΣ ΤΕΤΑΡΤΟ **Αρ. Φύλλου 505**

20 Δεκεμβρίου 2011

ΑΠΟΦΑΣΕΙΣ

Αριθμ. 11829

Καθορισμός ορίων αιγιαλού, παραλίας στη θέση «Αχιβαδολίμνη», νήσου Μήλου.

Ο ΓΕΝΙΚΟΣ ΓΡΑΜΜΑΤΕΑΣ
ΑΠΟΚΕΝΤΡΩΜΕΝΗΣ ΔΙΟΙΚΗΣΗΣ ΑΙΓΑΙΟΥ

Έχοντας υπόψη:

1. Τις διατάξεις του Ν. 2971/2001 (ΦΕΚ 285/τ.Α/19-12-2001) «περί αιγιαλού και παραλίας» και ιδίως των άρθρων 3 και 5.

2. Τις διατάξεις του άρθρου 113 του Ν. 3978/2011 (ΦΕΚ 137/Α/2011).

3. Τις διατάξεις του Ν.Δ 439/70 «περί συμπληρώσεως των διατάξεων περί αιγιαλού».

4. Τις διατάξεις του 3200/55 «περί διοικητικής αποκέντρωσης», όπως αυτές τροποποιήθηκαν και ισχύουν σήμερα με τα Ν.Δ 532/1970, Β.Δ 704/1970, Β.Δ 705/1970, Β.Δ 192/1972, Π.Δ 71/1984, Π.Δ 347/1986, Ν. 2026/1992 και Π.Δ 97/1993.

5. Τις διατάξεις του άρθρου 19 παραγρ. 5 Ν. 2344/1995, του άρθρου 52 παρ. 6 Ν. 2218/1994, του άρθρου 4 παρ. 7 του Ν. 2240/1994, δυνάμει των οποίων αρμοδιότητες του Υπουργείου Οικονομικών που είχαν μεταβιβασθεί στους Νομάρχες, ανήκουν στον Περιφερειακό Δ/ντή, σε συνδυασμό με αυτές του άρθρου 14 παρ. 2 του Ν. 2399/96 με τις οποίες προβλέπεται η κατάργηση των θέσεων των Περ/κών Δ/ντών, οι αρμοδιότητες πλέον του οποίου περιήλθαν στο Γενικό Γραμματέα της Περιφέρειας και ασκούνται από τον αναπληρωτή Περ/κό Δ/ντή.

6. Τις διατάξεις του τετάρτου εδαφίου της παρ. 2 του άρθρου 1 και της παρ. 6 του ιδίου άρθρου του Ν. 2503/97 «Διοίκηση, οργάνωση, στελέχωση της Περιφέρειας, ρύθμιση θεμάτων για την Τοπική Αυτοδιοίκηση και άλλες διατάξεις» (ΦΕΚ 107/Α), σύμφωνα με τις οποίες οι Περιφερειακές Υπηρεσίες του Υπουργείου Οικονομικών, που συγκροτούσαν την Περιφερειακή Διοίκηση του Νομού ή της Νομαρχίας, δεν υπήχθησαν στην ενιαία οργανική μονάδα της Περιφέρειας, ούτε καταργήθηκαν αλλά αποτελούν από 1-9-1997, Υπηρεσίες του Υπουργείου Οικονομικών.

7. Το υπ' αριθμ. 28979/31-7-1997 έγγραφο της Δ/νσης Διοίκησης του Υπουργείου Εσωτερικών, Δημ. Διοίκησης και Αποκέντρωσης, σύμφωνα με το οποίο οι αρμοδιότητες του Γενικού Γραμματέα της Περιφέρειας σε θέματα Υπηρεσιών του Υπουργείου Οικονομικών, μεταφέρονται από 1-9-1997 στον Υπουργό Οικονομικών.

8. Τον Ν. 3220/2004, «Μέτρα αναπτυξιακής και κοινωνικής πολιτικής-αντικειμενοποίηση του φορολογικού ελέγχου κ.α. διατάξεις» (ΦΕΚ 15/Α/28-1-2004.

9. Τη με αριθμό 1030067/296/Α006/7-4-2004, εγκύκλιο, της Δ/νσης Οργάνωσης του Υπουργείου Οικονομίας και Οικονομικών.

10. Την υπ' αριθμόν 562/2005 Γνωμοδότηση του Νομικού Συμβουλίου του Κράτους σχετικά με την διάταξη του άρθρου 5 παρ. 5 εδ. γ' του Ν.2971/2001.

11. Τις διατάξεις των άρθρων 6, 280 και 283 του Ν. 3852/2010 «Νέα Αρχιτεκτονική της Αυτοδιοίκησης και της Αποκεντρωμένης Διοίκησης -Πρόγραμμα Καλλικράτης» (ΦΕΚ 87/Α/7-6-2010),

12. Το Π.Δ/γμα 143/2010 (ΦΕΚ 236/Α΄/27.12.2010) των Υπουργών Εσωτερικών Αποκέντρωσης & Ηλεκτρονικής Διακυβέρνησης και Οικονομικών, που αφορά στη σύσταση του Οργανισμού της Αποκεντρωμένης Διοίκησης Αιγαίου.

13. Το αριθ. Δ6Α1022671/ΕΞ/10-02-2011 έγγραφο της Γενικής Γραμματείας Φορολογικών και Τελωνιακών θεμάτων του Υπουργείου Οικονομικών περί «Αρμοδιότητας Υπογραφής».

14. Την αριθ. 1551/17.3.2011 απόφαση του Γενικού Γραμματέα της Αποκεντρωμένης Διοίκησης Αιγαίου (ΦΕΚ 483/Β΄/29.3.2011) περί παροχής εξουσιοδότησης υπογραφής πράξεων και εγγράφων «Με εντολή Γενικού Γραμματέα» στον Προϊστάμενο της Γενικής Δ/νσης Εσωτερικής Λειτουργίας της Αποκεντρωμένης Διοίκησης Αιγαίου και στους Προϊσταμένους των οργανικών μονάδων αυτής.

15. Την από 21-7-2009 έκθεση επιτροπής καθορισμού των ορίων αιγιαλού, παραλίας, στην περιοχή «Αχιβαδολίμνη», νήσου Μήλου και το από Νοέμβριο του 2008 τοπογραφικό, υψομετρικό και κτηματολογικό διάγραμμα, εξαρτημένο από το κρατικό δίκτυο (ΕΓΣΑ 87), κλίμακας 1:500, το οποίο συντάχθηκε από την πολιτικό μηχανικό Σοφία Βαμβούνη, σε μία πινακίδα, ελέγχθηκε για την ακρίβεια της αποτύπωσης στις 21-7-2009 από τον Θεόδωρο Κιουπίδη, Τεχνολόγο Τοπογράφο Μηχανικό της Κτηματικής Υπηρεσίας Ν. Κυκλάδων και θεωρήθηκε από την Γεωργία Γιαντσελίδου, Προϊσταμένη της Κτηματικής Υπηρεσίας Ν. Κυκλάδων την ίδια ημερομηνία.

16. Το με αριθμό 544.5/537/11/8-7-2011 έγγραφο του Γενικού Επιτελείου Ναυτικού.

17.Το με αριθμό Φ. 119/201420/29-9-2011 έγγραφο του ΓΕΕΘΑ., αποφασίζουμε:

Επικυρώνουμε την από 21-7-2009 έκθεση της κατά το άρθρο 3 του Ν. 2971/2001 αρμόδιας επιτροπής για τη χάραξη των ορίων αιγιαλού και παραλίας στη θέση «Αχιβαδολίμνη», νήσου Μήλου, καθώς επίσης και το από Νοέμβριο του 2008 τοπογραφικό, υψομετρικό και κτηματολογικό διάγραμμα, εξαρτημένο από το κρατικό δίκτυο (ΕΓΣΑ 87), κλίμακας 1:500, το οποίο συντάχθηκε από την Πολιτικό Μηχανικό Σοφία Βαμβούνη, σε μία πινακίδα, ελέγχθηκε ως προς την ακρίβεια της αποτύπωσης στις 21-7-2009, από τον Θεόδωρο Κιουπίδη, Τεχνολόγο Τοπογράφο Μηχανικό της Κτηματικής Υπηρεσίας Ν. Κυκλάδων και θεωρήθηκε την ίδια ημερομηνία από την Γεωργία Γιαντσελίδου, Προϊσταμένη της Κτηματικής Υπηρεσίας Ν. Κυκλάδων.

1. Στο τοπογραφικό αυτό διάγραμμα καθορίστηκε από την εν λόγω αναφερόμενη επιτροπή:

α) Η οριογραμμή του αιγιαλού με κόκκινη συνεχή πολυγωνική γραμμή και στοιχεία Α1 (όπου Α1 κορυφή αιγιαλού που καθορίστηκε με το ΦΕΚ 498/Δ/13-9-1990), Α΄1, Α΄2, Α΄3....... Α΄15, Α΄16, Α΄17, 15 (όπου 15 κορυφή αιγιαλού που έχει καθοριστεί με το ΦΕΚ499/Δ/13-9-1990).

β) Η οριογραμμή της παραλίας με κίτρινη συνεχή πολυγωνική γραμμή και στοιχεία Π1 (όπου Π1 κορυφή παραλίας που καθορίστηκε με το ΦΕΚ 498/Δ/13-9-1990) Π΄1, Π΄2, Π΄3..... Π΄15, Π΄16, Π΄17, 15΄ (όπου 15΄ κορυφή παραλίας, που καθορίστηκε με το ΦΕΚ 499/Δ/13-9-1990).

2. Η ζώνη παραλίας έχει πλάτος 10 μ. διότι διαφορετικά δεν εξυπηρετούνται οι σκοποί του άρθρου 1 παρ. 2 του Ν. 2971/2001.

3. Αποφαινόμαστε ότι υφίσταται παλαιός αιγιαλός, ο οποίος σημειώνεται επί του ανωτέρω τοπογραφικού διαγράμματος με μπλε συνεχή πολυγωνική γραμμή και στοιχεία Α'9=ΠΑ5, ΠΑ6, ΠΑ7, ΠΑ8, ΠΑ9, ΠΑ10, ΠΑ11, ΠΑ12=Α΄ 15.

4. Στη ζώνη του αιγιαλού υπάρχουν τεχνικές κατασκευές (αποθήκη σύρμα βάρκας, πλακοσκεπής οχετός, βάση καντίνας).

5. Δεν εξαιρούνται οι τεχνικές κατασκευές (πλακοσκεπείς οχετοί, μπετόν), που βρίσκεται στη ζώνη παραλίας.

Η απόφαση αυτή να δημοσιευθεί στην Εφημερίδα της Κυβερνήσεως.

Ερμούπολη, 24 Νοεμβρίου 2011

Με εντολή Γενικού Γραμματέα
Αποκεντρωμένης Διοίκησης
Η Γενική Διευθύντρια
ΒΑΣΙΛΙΚΗ ΜΠΑΛΑΣΚΑ

ΕΚΘΕΣΗ ΕΠΙΤΡΟΠΗΣ
ΚΑΘΟΡΙΣΜΟΥ ΤΩΝ ΟΡΙΩΝ ΤΟΥ ΑΙΓΙΑΛΟΥ
(ΑΡΘΡΟ 3 Ν. 2971/19-12-2001)

Για τον καθορισμό των ορίων του αιγιαλού που γίνεται για πρώτη φορά στη θέση «Αχιβαδολίμνη», νήσου Μήλου Στη Μήλο, σήμερα 21-7-2009, οι υπογεγραμμένοι:

1. ΓΕΩΡΓΙΑ ΓΙΑΝΤΣΕΛΙΔΟΥ, προϊσταμένη της Κτηματικής Υπηρεσίας του Νομού Κυκλάδων, ως πρόεδρος,

2. ΘΕΟΔΩΡΟΣ ΚΙΟΥΠΙΔΗΣ, Τεχνολόγος Τοπογράφος Μηχανικός της Κτηματικής Υπηρεσίας Ν. Κυκλάδων ως μέλος,

3. ΔΡΑΚΟΥΛΗΣ ΕΥΣΤΡΑΤΙΟΣ, Λιμενάρχης Μήλου, ως μέλος Γραμματέας της επιτροπής είναι η Αγγελική Ψιλλοπούλου, υπάλληλος της Κτηματικής Υπηρεσίας Ν. Κυκλάδων.

Τα μέλη της Επιτροπής:

3. Ο ΔΗΜΗΤΡΙΟΣ ΜΠΟΥΝΤΟΥΡΗΣ, Δ/ντής Πολεοδομίας Νομαρχιακής Αυτοδιοίκησης Ν. Κυκλάδων και

4. Ο ΠΟΛΥΚΑΡΠΟΣ ΠΟΛΥΧΡΟΝΑΚΗΣ, Διευθυντής Χωροταξίας και Περιβάλλοντος της Γενικής Γραμματείας Περιφέρειας Ν. Κυκλάδων αν και προσκλήθηκαν με την με αριθ. οικ. 1685/17-7-2009 πρόσκληση του προέδρου, δεν παρευρέθησαν, αποτελούντες την επιτροπή καθορισμού των ορίων του αιγιαλού δυνάμει του άρθρου 3 του Ν. 2971/19-12-2001, σε συνδυασμό με την οικ. 345/345/12-4-2009 απόφαση του Γενικού Γραμματέα Περιφέρειας Νοτίου Αιγαίου μεταβήκαμε επί τόπου στην προαναφερθείσα περιοχή και

Λαβόντες υπ' όψη

1. Την από Νοέμβριο του 2008 αίτηση της Σοφίας Βαμβούνη για τον καθορισμό των ορίων του αιγιαλού στην εν λόγω θέση.

2. Το τοπογραφικό, υψομετρικό και κτηματολογικό διάγραμμα, το οποίο συντάχθηκε τον Νοέμβριο του 2008 από την Σοφία Βαμβούνη, Πολιτικό Μηχανικό σε μία πινακίδα σε κλίμακα 1:500, εξαρτημένο από το κρατικό δίκτυο, (ΕΓΣΑ 87), το οποίο ελέγχθηκε επιτόπου για την ακρίβεια της αποτύπωσης την 21-7-2009 από τον Θεόδωρο Κιουπίδη Τεχνολόγο Τοπογράφο Μηχανικό της Κτηματικής Υπηρεσίας Ν. Κυκλάδων και θεωρήθηκε την ίδια ημερομηνία από την Γεωργία Γιαντσελίδου, προϊστάμενη της Κτηματικής Υπηρεσίας Ν. Κυκλάδων.

3. Το ΦΕΚ 499/Δ/13-9-1990 με το οποίο έχει καθοριστεί αιγιαλός δυτικότερα του εν λόγω καθορισμού.

4. Το ΦΕΚ 498/Δ/13-9-1990 με το οποίο έχει καθοριστεί αιγιαλός ανατολικότερα του εν λόγω καθορισμού.

5. Τις διατάξεις του Ν. 2971/2001 «Αιγιαλός, παραλία και άλλες διατάξεις» όπως αυτός ισχύει, και τον Ν. 1337/83 καθώς και την προς αυτόν σχετική Δικαστηριακή και Διοικητική Νομολογία.

6. Την από την επιτόπια μετάβαση σχηματισθείσα αντίληψη περί του πλάτους της βρεχόμενης ζώνης της ξηράς καθώς και τα στοιχεία που προβλέπονται από το άρθρο 9 του Ν. 2971/2001 και ειδικότερα:

Τη γεωμορφολογία του εδάφους για την οποία αναλυτικά αναφέρεται ότι:

1) Πρόκειται για αμμώδη ακτή στο μυχό του όρμου της Μήλου.

2) Της ακτής συνέχονται εκτάσεις: α) στο δυτικό τμήμα της ακτής πεδινές με χαμηλά υψόμετρα (περίπου στο επίπεδο της θάλασσας σχηματίζεται υδροβιότοποςαλυκή με την ανάλογη αντίστοιχη βλάστηση), β) στο ανατολικό τμήμα της ακτής λοφώδης και μικτής μορφής, όπου γίνεται λατομική εκμετάλλευση. Όλες οι εκτάσεις αυτές είναι εκτός σχεδίου και αδόμητες.

3) Η περιοχή είναι γενικά προστατευμένη περιμετρικά από την επίδραση των ανέμων. Επηρεάζεται από ανέμους Β-Β.Δ διευθύνσεων. Δεν έχει ανάπτυγμα πελάγους.

4) Ο πυθμένας της θάλασσας είναι αμμώδης ομαλός και αβαθής.

5) Δεν υπάρχουν καταγεγραμμένα και γνωστά δημόσια κτήματα.

6) Υπάρχει κτηματολόγιο.

7) Υπάρχει το ΦΕΚ 107/Δ/2006 (προστατευόμενη περιοχή «Αχιβαδόλιμνη»).

8) Υπάρχει το ΦΕΚ 654/Β/1981 που αφορά γενικές κατευθύνσεις και χωροταξική μελέτη Μήλου, αποφασίζουμε:

1. Καθορίζουμε επί του ανωτέρω τοπογραφικού διαγράμματος:

α) Την οριογραμμή του αιγιαλού με κόκκινη συνεχή πολυγωνική γραμμή και στοιχεία Α1 (όπου Α1 κορυφή αιγιαλού που καθορίστηκε με το ΦΕΚ 498/Δ/13-9-1990), Α΄1, Α΄2, Α΄3......... Α'15, Α΄16, Α΄17, 15 (όπου 15 κορυφή αιγιαλού που έχει καθοριστεί με το ΦΕΚ499/Δ/ 13-9-1990).

β) Την οριογραμμή της παραλίας με κίτρινη συνεχή πολυγωνική γραμμή και στοιχεία ΠΙ (όπου ΠΙ κορυφή παραλίας που καθορίστηκε με το ΦΕΚ 498/Δ/13-9-1990) Π΄1, Π΄2, Π΄3.... Π΄15, Π΄16, Π΄17, 15΄ (όπου 15΄κορυφή παραλίας, που καθορίστηκε με το ΦΕΚ 499/Δ/13-9-1990).

2. Η ζώνη παραλίας έχει πλάτος 10 μ. διότι διαφορετικά δεν εξυπηρετούνται οι σκοποί του άρθρου 1 παρ. 2 του Ν. 2971/2001.

3. Αποφαίνεται ότι υφίσταται παλαιός αιγιαλός, ο οποίος σημειώνεται επί του ανωτέρω τοπογραφικού διαγράμματος με μπλε συνεχή πολυγωνική γραμμή και στοιχεία

Α΄9=ΠΑ5, ΠΑ6, ΠΑ7, ΠΑ8, ΠΑ9, ΠΑ10, ΠΑ11, ΠΑ12=Α΄15.

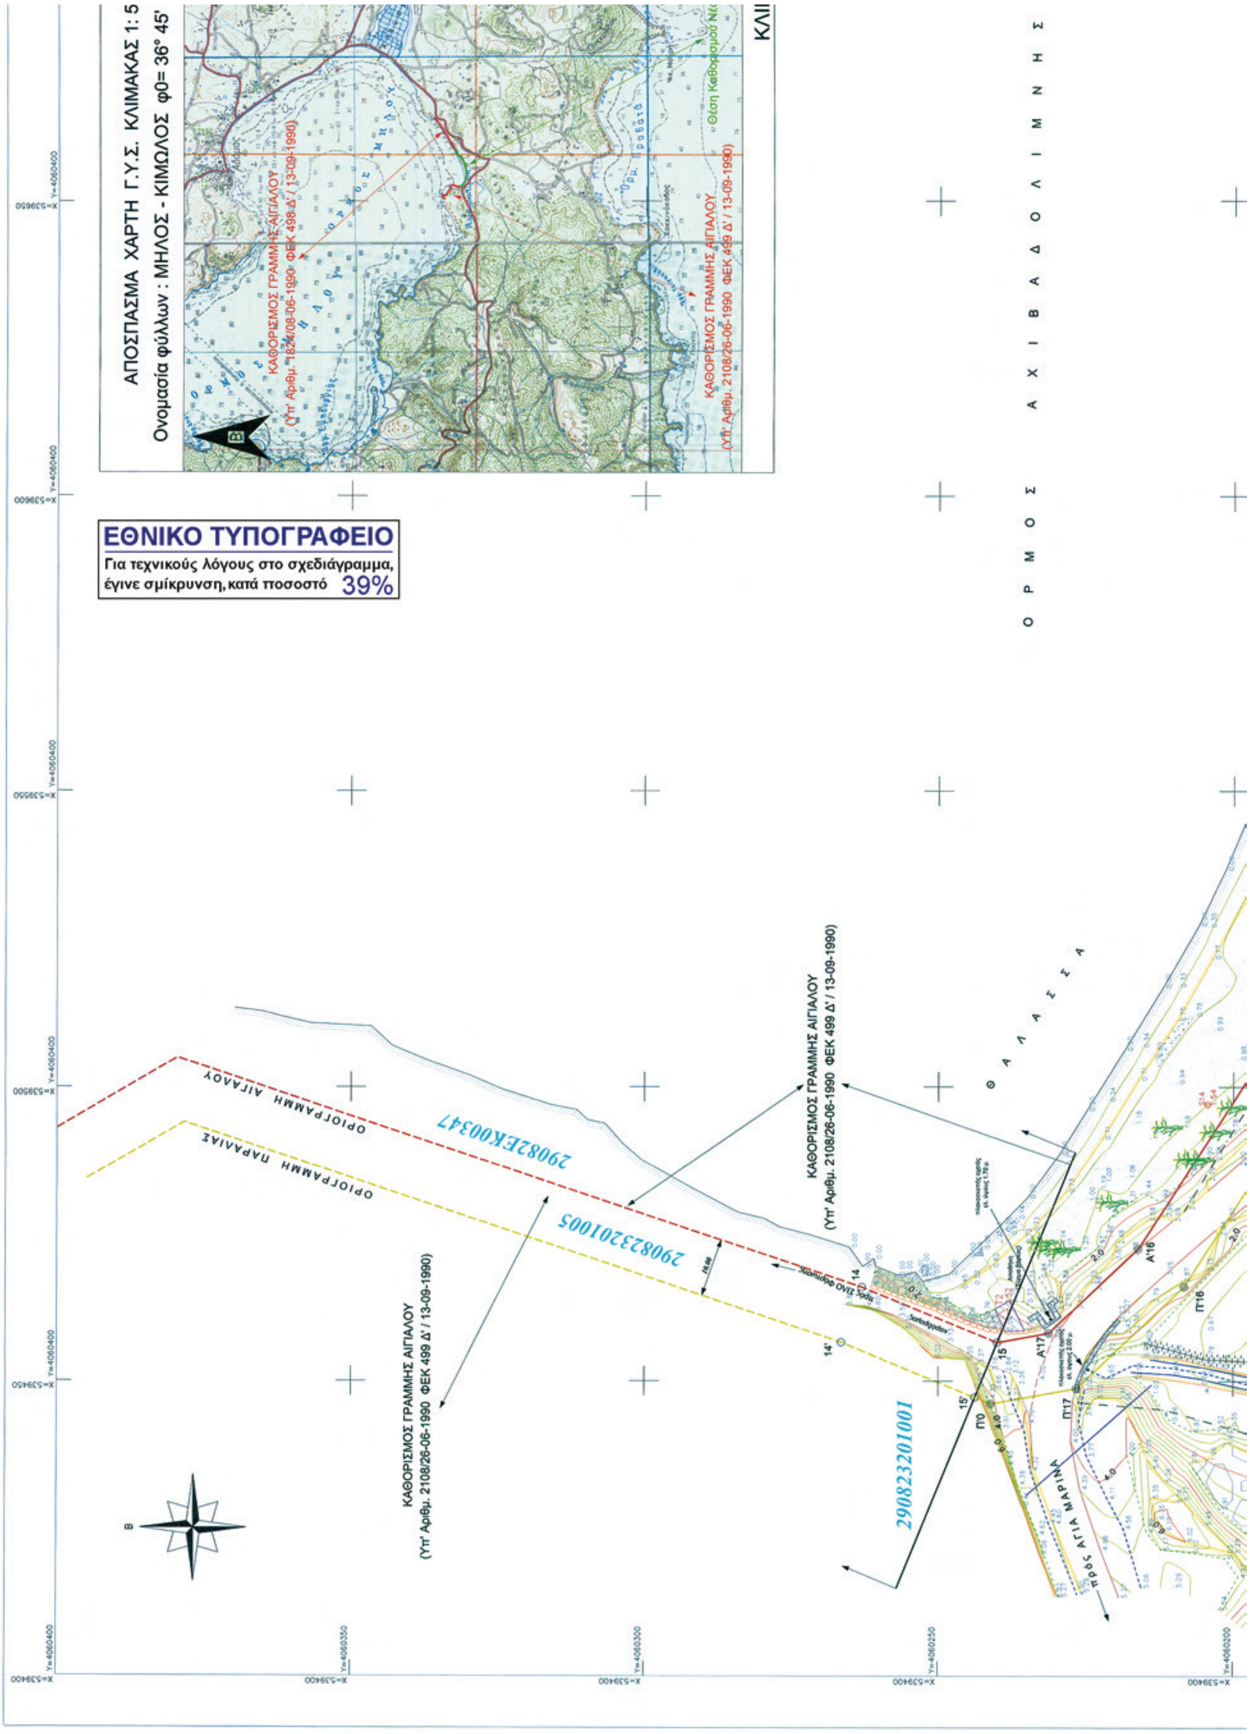
4. Στη ζώνη του αιγιαλού υπάρχουν τεχνικές κατασκευές (αποθήκη σύρμα βάρκας, πλακοσκεπής οχετός, βάση καντίνας).

5. Δεν εξαιρούνται οι τεχνικές κατασκευές (πλακοσκεπείς οχετοί, μπετόν), που βρίσκεται στη ζώνη παραλίας.

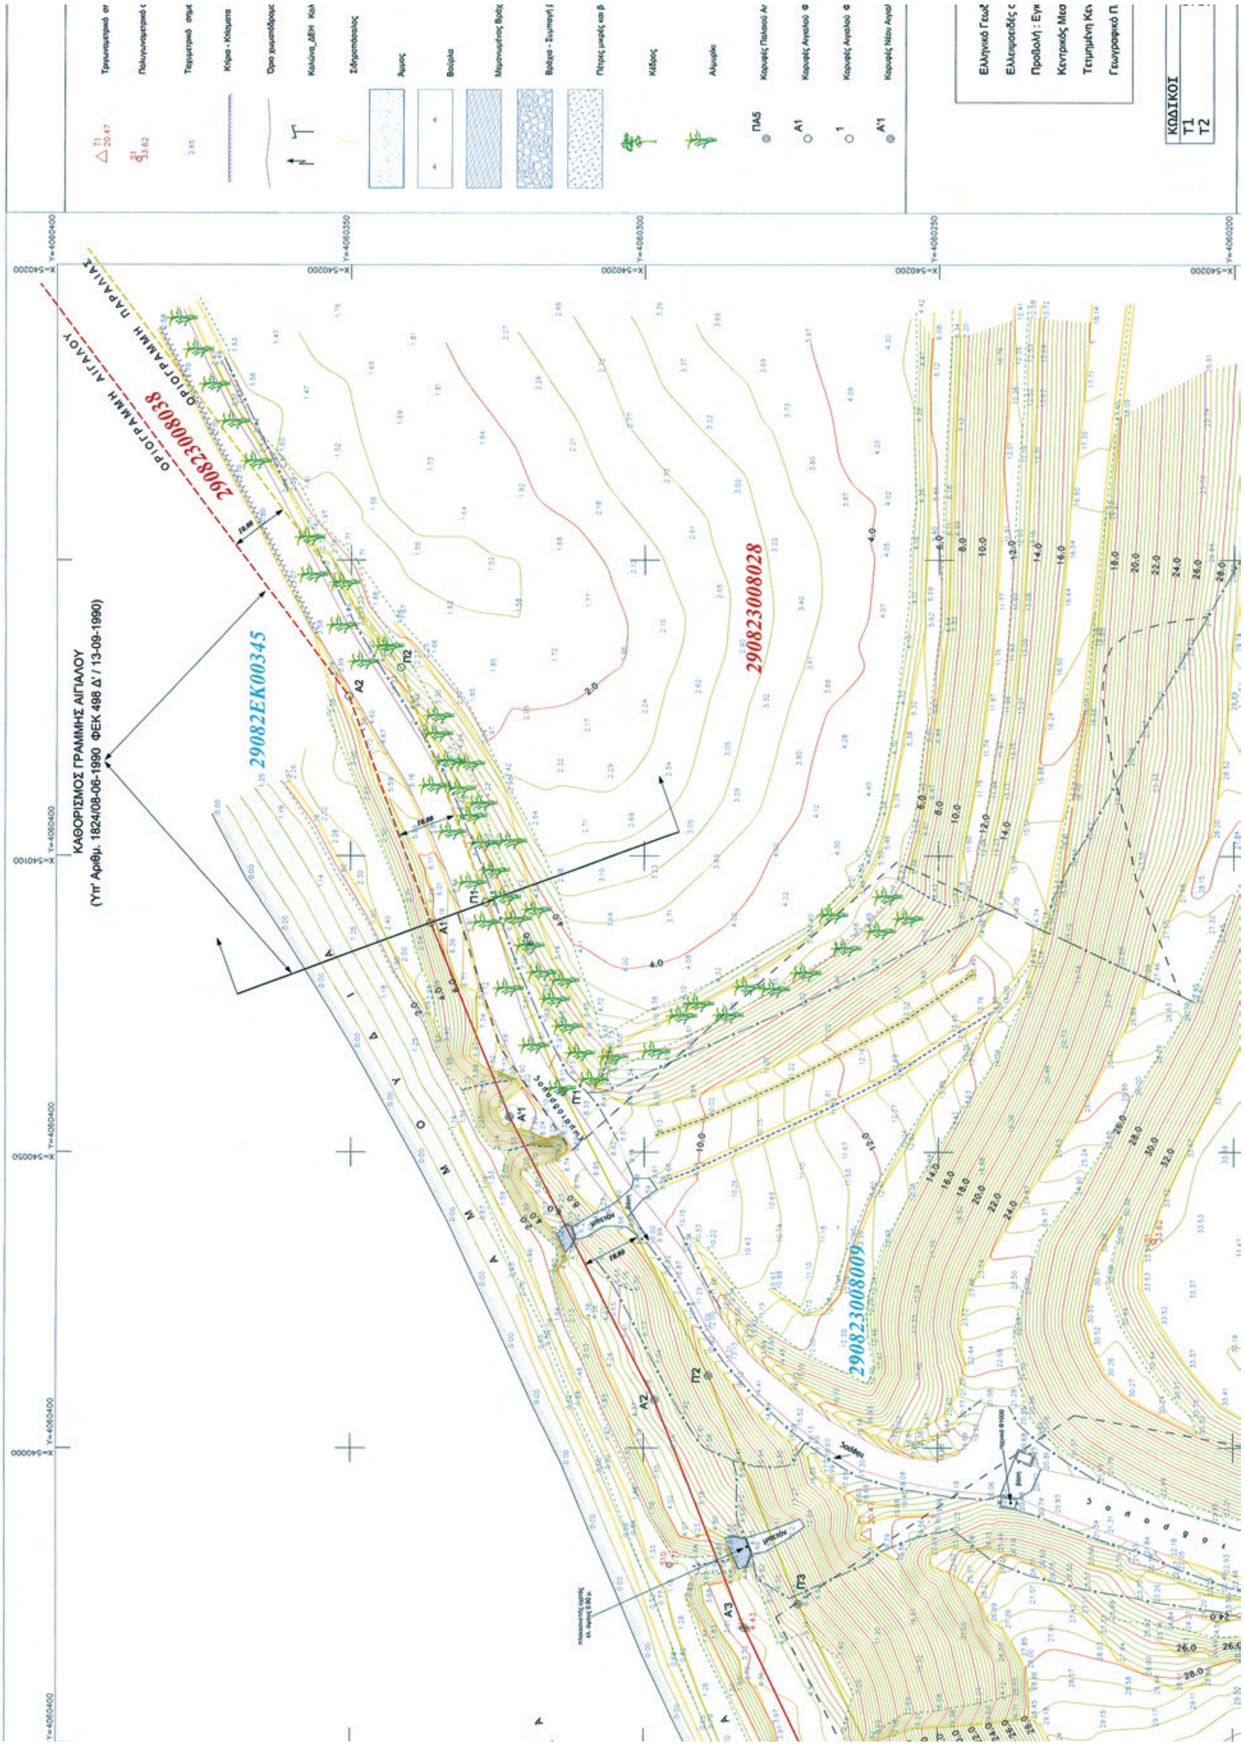
Η Επιτροπή

Η Πρόεδρος
ΓΕΩΡΓΙΑ ΓΙΑΝΤΣΕΛΙΔΟΥ

Τα Μέλη
ΘΕΟΔΩΡΟΣ ΚΙΟΥΠΙΔΗΣ
ΕΥΣΤΡ. ΔΡΑΚΟΥΛΗΣ


ΑΠΟΣΠΑΣΜΑ ΧΑΡΤΗ Γ.Υ.Σ. ΚΛΙΜΑΚΑΣ 1: 5
Ονομασία φύλλων : ΜΗΛΟΣ - ΚΙΜΩΛΟΣ φ0= 36° 45'
ΕΘΝΙΚΟ ΤΥΠΟΓΡΑΦΕΙΟ
Για τεχνικούς λόγους στο σχεδιάγραμμα, έγινε σμίκρυνση, κατά ποσοστό 39%
Ο Ρ Μ Ο Σ Α Χ Ι Β Α Δ Ο Λ Ι Μ Ν Η Σ
Θ Α Λ Α Σ Σ Α
ΚΑΘΟΡΙΣΜΟΣ ΓΡΑΜΜΗΣ ΑΙΓΙΑΛΟΥ
(Υπ' Αριθμ. 2108/26-06-1990 ΦΕΚ 499 Δ' / 13-09-1990)
ΟΡΙΟΓΡΑΜΜΗ ΑΙΓΙΑΛΟΥ
ΟΡΙΟΓΡΑΜΜΗ ΠΑΡΑΛΙΑΣ
29082ΕΚ00347
290823201005
290823201001
ΚΑΘΟΡΙΣΜΟΣ ΓΡΑΜΜΗΣ ΑΙΓΙΑΛΟΥ
(Υπ' Αριθμ. 2108/26-06-1990 ΦΕΚ 499 Δ' / 13-09-1990)
προς ΑΓΙΑ ΜΑΡΙΝΑ


ΑΠΟΣΠΑΣΜΑ ΧΑΡΤΗ Γ.Υ.Σ. ΚΛΙΜΑΚΑΣ 1: 5000
ΑΡΙΘΜΟΣ ΠΙΝΑΚΙΔΑΣ Γ.Υ.Σ. 7582_1
ΚΑΘΟΡΙΣΜΟΣ ΓΡΑΜΜΗΣ ΑΙΓΙΑΛΟΥ
(Υπ' Αριθμ. 2108/26-06-1990 ΦΕΚ 499 Δ' / 13-09-1990)
ΚΑΘΟΡΙΣΜΟΣ ΓΡΑΜΜΗΣ ΑΙΓΙΑΛΟΥ
(Υπ' Αριθμ. 1824/08-06-1990 ΦΕΚ 498 Δ' / 13-09-1990)
Θέση Καθορισμού Νέου Αιγιαλού
ΚΛΙΜΑΚΑ 1:5000
ΚΛΙΜΑΚΑ 1:50000
ΑΚΑΣ 1: 50000
= 36° 45' και δλ0= 0° 45'
Θ Α Λ Α Σ Σ Α
Α Ι Γ Ι Α Λ Ο Σ


ΚΑΘΟΡΙΣΜΟΣ ΓΡΑΜΜΗΣ ΑΙΓΙΑΛΟΥ
(Υπ' Αριθμ. 1824/08-06-1990 ΦΕΚ 498 Δ' / 13-09-1990)
ΟΡΙΟΓΡΑΜΜΗ ΠΑΡΑΛΙΑΣ
ΟΡΙΟΓΡΑΜΜΗ ΑΙΓΙΑΛΟΥ
290823008038
29082EK00345
290823008028
290823008009
ΚΩΔΙΚΟΙ
T1
T2

ΥΠΟΜΝΗΜΑ ΣΥΜΒΟΛΩΝ

Τριγωνομετρικό σημείο
Πολυγωνομετρικό σημείο
Ταχυμετρικό σημείο
Κτίρια - Κτίσματα
Όριο χωματόδρομου
Κολώνα_ΔΕΗ Κολώνα_ΟΤΕ
Σιδηροπάσαλος
Άμμος
Βούρλα
Μεμονωμένος Βράχος
Βράχια - Συμπαγή βράχια
Πέτρες μικρές και βότσαλα
Κέδρος
Αλμυρίκι
Κορυφές Παλαιού Αιγιαλού
Κορυφές Αιγιαλού ΦΕΚ 498 Δ' / 13-09-1990
Κορυφές Αιγιαλού ΦΕΚ 499 Δ' / 13-09-1990
Κορυφές Νέου Αιγιαλού

Μη Υλοποιημένο όριο κατά το Κτηματολόγιο
Συρματόπλεγμα
Τεχνητό πρανές και συρματόπλεγμα
Όριο καλλιέργειας
Τοιχείο
Τοιχείο από πέτρες
Ξερολιθιά
Φυσικό πρανές
Τεχνητό πρανές
Ροή άξονας
Ακτογραμμή
Ανάχωμα
20.0 Πρωτεύουσα Υψομετρική Καμπύλη
Δευτερεύουσα Υψομετρική Καμπύλη
Γραμμή Αιγιαλού
Γραμμή Παραλίας
Γραμμή Παλαιού Αιγιαλού
Π1 Κορυφές Παραλίας ΦΕΚ 498 Δ' / 13-09-1990
1' Κορυφές Παραλίας ΦΕΚ 499 Δ' / 13-09-1990
Π'1 Κορυφές Νέας Παραλίας

Ελληνικό Γεωδαιτικό Σύστημα Αναφοράς 1987 (Ε.Γ.Σ.Α. '87)
Ελλειψοειδές αναφοράς GRS 80 (α = 6 378 137 m, 1/f = 298.257222101)
Προβολή : Εγκάρσια Μερκατορική
Κεντρικός Μεσημβρινός λο = 24° 00' 00" με Κο = 0.999600
Τετμημένη Κεντρικού Μεσημβρινού : +500 000.00 m
Γεωγραφικό Πλάτος Αναφοράς : 0° 00' 00"

ΣΥΝΤΕΤΑΓΜΕΝΕΣ ΤΡΙΓΩΝΟΜΕΤΡΙΚΟΥ

Ι	X	Y	H
	539985.382	4060261.956	20.47
	539461.288	4060238.759	2.52

ΠΑΡΑΤΗΡΗΣΗ

Η θέση των ήδη καθορισμένων κορυφών ΑΙΓΙΑΛΟΥ & ΠΑΡΑΛΙΑΣ βάση των ΦΕΚ 498 Δ' / 13-09-1990 & ΦΕΚ 499 Δ' / 13-09-1990, προέκυψαν γραφικά μετά από την ΕΠΙΘΕΣΗ των αντίστοιχων διαγραμμάτων.

ΠΙΝΑΚΑΣ ΣΥΝΤΕΤΑΓΜΕΝΩΝ ΚΑΘΟΡΙΣΜΕΝΟΥ ΑΙΓΙΑΛΟΥ
(Υπ' Αριθμ. 1824/08-06-1990 ΦΕΚ 498 Δ' / 13-09-1990)

ΣΥΝΤΕΤΑΓΜΕΝΕΣ ΚΟΡΥΦΩΝ ΑΙΓΙΑΛΟΥ

ΚΩΔΙΚΟΙ	X	Y
Α1	540088.700	4060336.400
Α2	540127.000	4060350.400

ΣΥΝΤΕΤΑΓΜΕΝΕΣ ΚΟΡΥΦΩΝ ΠΑΡΑΛΙΑΣ

ΚΩΔΙΚΟΙ	X	Y
Π1	540092.133	4060327.008
Π2	540131.825	4060341.517

ΠΙΝΑΚΑΣ ΣΥΝΤΕΤΑΓΜΕΝΩΝ ΚΑΘΟΡΙΣΜΕΝΟΥ ΑΙΓΙΑΛΟΥ
(Υπ' Αριθμ. 2108/26-06-1990 ΦΕΚ 499 Δ' / 13-09-1990)

ΣΥΝΤΕΤΑΓΜΕΝΕΣ ΚΟΡΥΦΩΝ ΑΙΓΙΑΛΟΥ

ΚΩΔΙΚΟΙ	X	Y
15	539456.500	4060240.000
14	539465.900	4060263.000

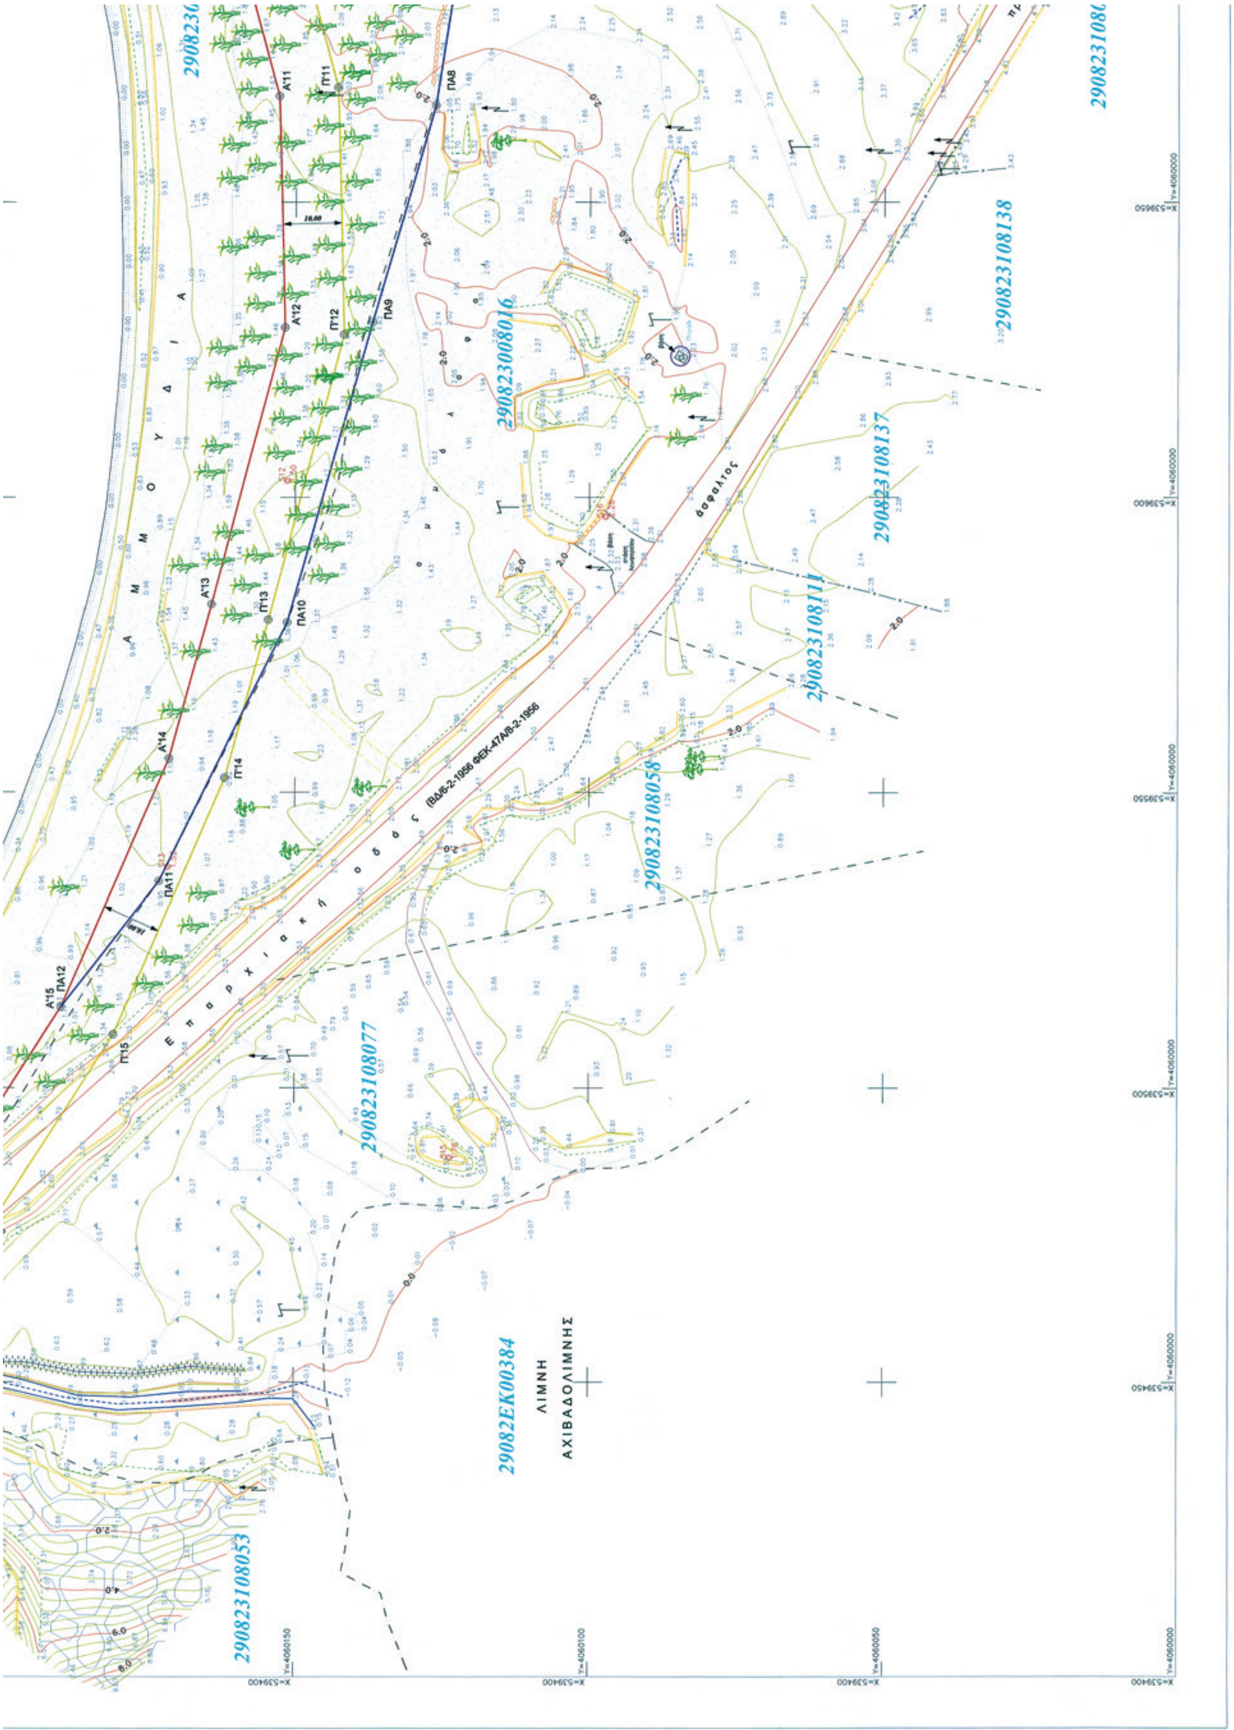
ΣΥΝΤΕΤΑΓΜΕΝΕΣ ΚΟΡΥΦΩΝ ΠΑΡΑΛΙΑΣ

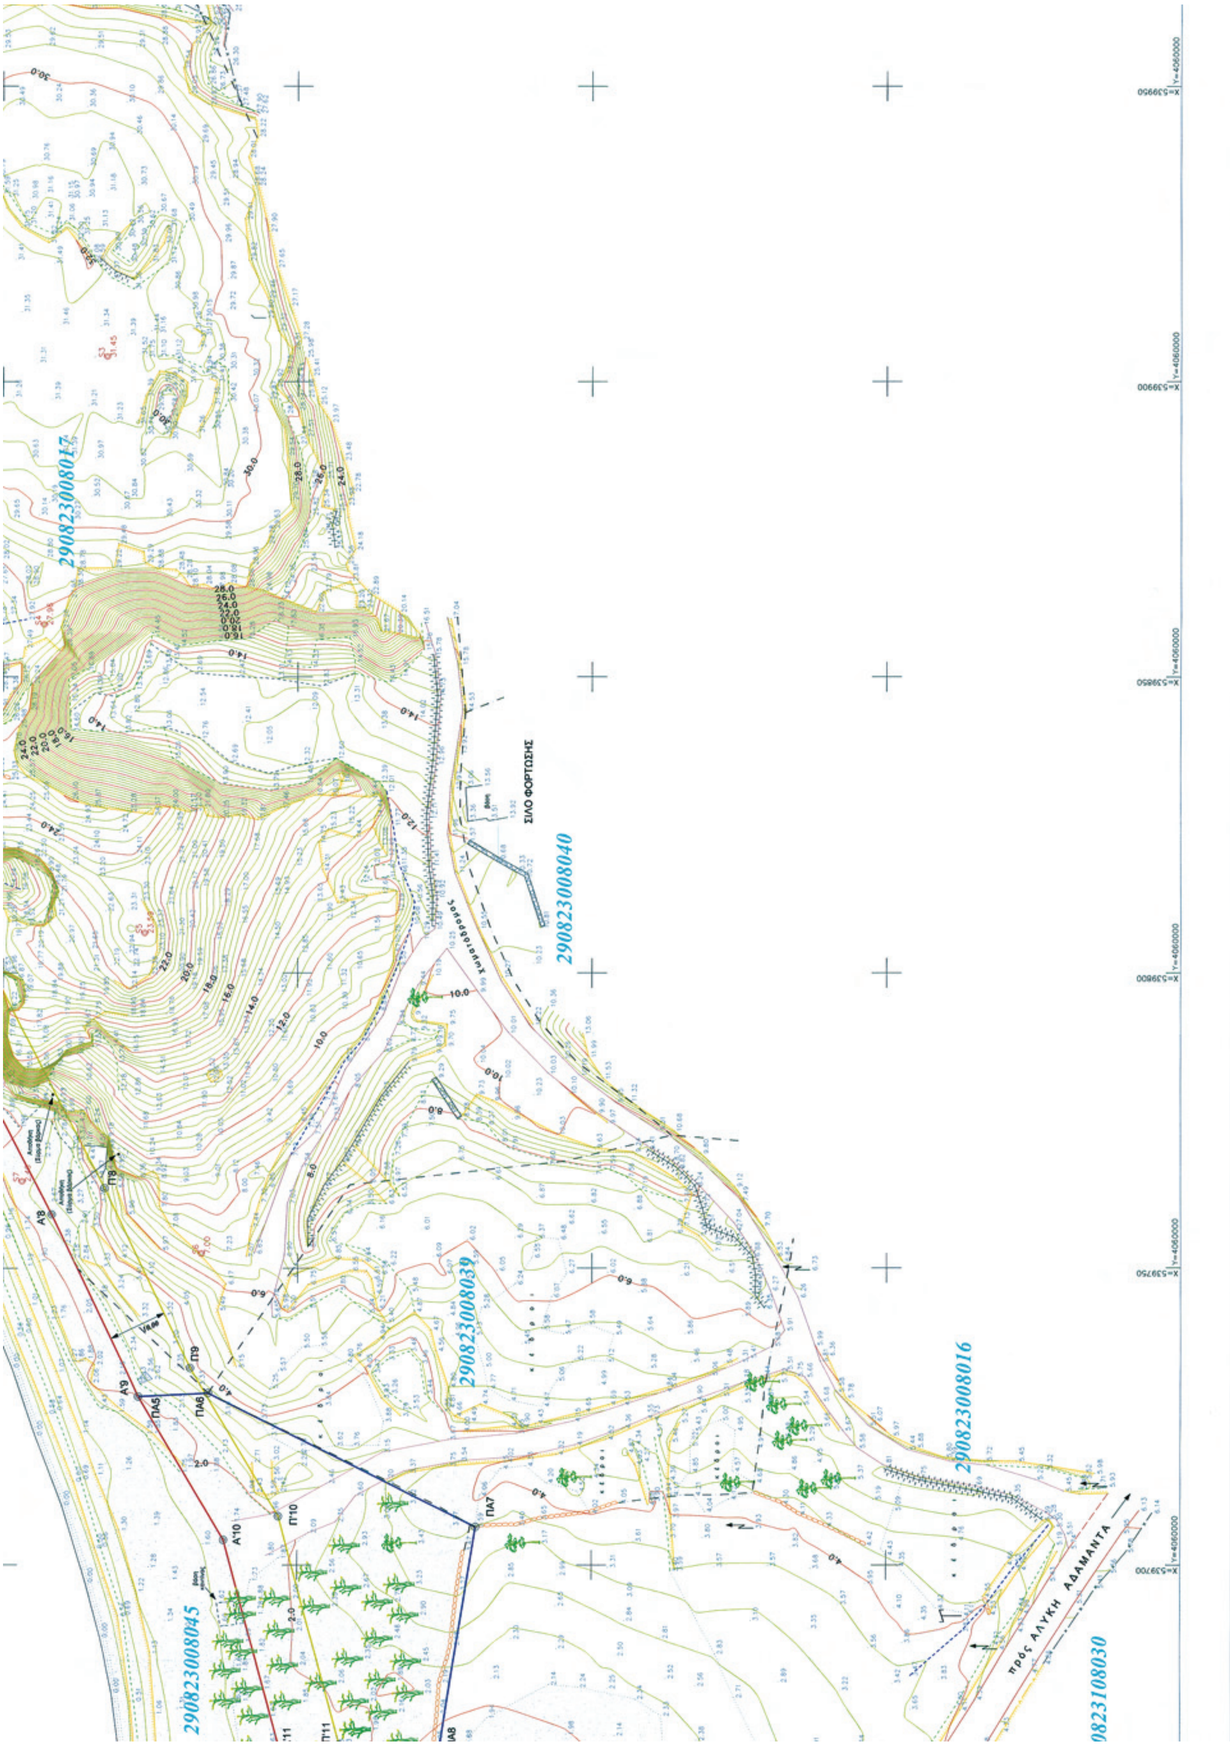
ΚΩΔΙΚΟΙ	X	Y
15'	539447.243	4060243.783
14'	539456.522	4060266.486

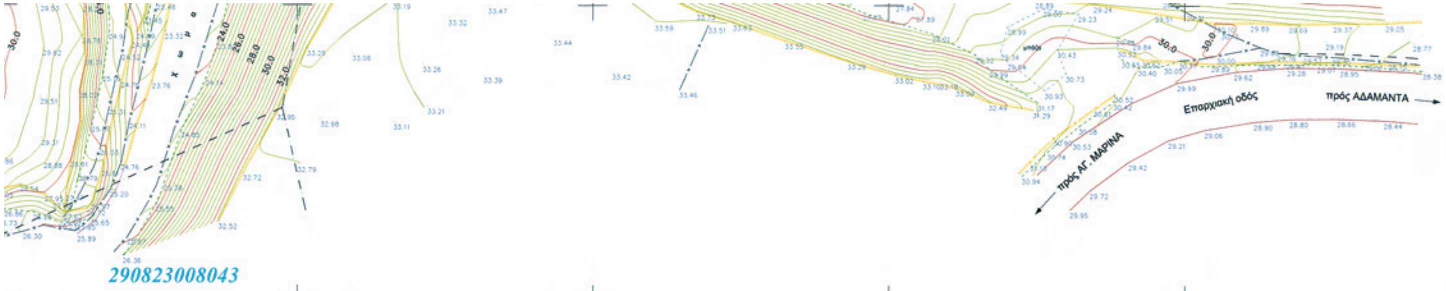
ΠΙΝΑΚΑΣ ΣΥΝΤΕΤΑΓΜΕΝΩΝ ΚΟΡΥΦΩΝ ΑΙΓΙΑΛΟΥ & ΠΑΡΑΛΙΑΣ

ΣΥΝΤΕΤΑΓΜΕΝΕΣ ΚΟΡΥΦΩΝ ΑΙΓΙΑΛΟΥ

ΚΩΔΙΚΟΙ	X	Y
Α'1	540055.981	4060322.977
Α'2	540008.110	4060298.143
Α'3	539969.517	4060282.907
Α'4	539924.423	4060261.037
Α'5	539875.320	4060244.160
Α'6	539833.619	4060226.204
Α'7	539796.645	4060211.047
Α'8	539759.125	4060191.748
Α'9	539728.352	4060177.080
Α'10	539704.274	4060162.530
Α'11	539668.031	4060152.801
Α'12	539628.889	4060151.818
Α'13	539581.908	4060164.225
Α'14	539555.764	4060171.399
Α'15	539513.758	4060189.637
Α'16	539472.399	4060216.091
Α'17	539458.071	4060231.277


290823108138
290823108137
290823008016
290823108111
290823108058
290823108077
290823108053
29082EK00384
ΛΙΜΝΗ
ΑΧΙΒΑΔΟΛΙΜΝΗΣ
Επαρχιακή οδός
(ΒΔ/6-2-1956 ΦΕΚ-47Α/8-2-1956)
άσφαλτος
ΑΜΜΟΥΔΙΑ


290823008017
ΣΙΛΟ ΦΟΡΤΩΣΗΣ
290823008040
290823008039
290823008016
290823008045
πρός ΑΛΥΚΗ ΑΔΑΜΑΝΤΑ



ΠΙΝΑΚΑΣ ΣΥΝΤΕΤΑΓΜΕΝΩΝ ΚΟΡΥΦΩΝ ΠΑΛΑΙΟΥ ΑΙΓΙΑΛΟΥ

ΣΥΝΤΕΤΑΓΜΕΝΕΣ ΚΟΡΥΦΩΝ ΠΑΛΑΙΟΥ ΑΙΓΙΑΛΟΥ

ΚΩΔΙΚΟΙ	X	Y
Α'9=ΠΑ5	539728.352	4060177.080
ΠΑ6	539728.920	4060165.190
ΠΑ7	539706.450	4060119.708
ΠΑ8	539666.403	4060126.195
ΠΑ9	539629.808	4060136.895
ΠΑ10	539578.827	4060151.374
ΠΑ11	539534.960	4060173.060
Α'15=ΠΑ12	539513.758	4060189.637

ΠΙΝΑΚΑΣ ΣΤΑΣΕΩΝ

ΚΩΔΙΚΟΙ	X	Y	H	ΕΙΔΟΣ ΣΗΜΑΝΣΗΣ
S1	540034.875	4060213.564	33.62	Σιδηροπάσαλος Φ20
S2	539941.769	4060223.414	29.84	Σιδηροπάσαλος Φ10
S3	539904.301	4060182.436	31.45	Σιδηροπάσαλος Φ20
S4	539858.954	4060193.132	27.96	Σιδηροπάσαλος Φ20
S5	539806.835	4060176.008	23.59	Σιδηροπάσαλος Φ20
S6	539752.549	4060166.328	7.00	Σιδηροπάσαλος Φ20
S7	539764.725	4060196.765	2.46	Σιδηροπάσαλος Φ8 σε βάθρο κυκλικής διατομής D=0.125 μ.
S8	539869.361	4060244.120	3.29	Σιδηροπάσαλος Φ8 σε βάθρο κυκλικής διατομής D=0.125 μ.
S9	539922.823	4060264.195	4.05	Σιδηροπάσαλος Φ8 σε βάθρο κυκλικής διατομής D=0.125 μ.
S10	539980.161	4060295.600	1.71	Ατσαλόκαρφο σε βράχο.
S11	539969.234	4060282.385	4.43	Σιδηροπάσαλος Φ8 σε βάθρο κυκλικής διατομής D=0.125 μ.
S12	539602.843	4060151.335	1.50	Σιδηροπάσαλος Φ8 σε βάθρο κυκλικής διατομής D=0.125 μ.
S13	539537.381	4060171.623	1.52	Σιδηροπάσαλος Φ8 σε βάθρο κυκλικής διατομής D=0.125 μ.
S14	539497.051	4060204.391	1.54	Σιδηροπάσαλος Φ8 σε βάθρο κυκλικής διατομής D=0.125 μ.
S15	539488.188	4060123.604	1.76	Σιδηροπάσαλος Φ8 σε βάθρο κυκλικής διατομής D=0.125 μ.
S16	539596.745	4060097.280	2.28	Ατσαλόκαρφο στην άσφαλτο

Κ.Α.Ε.Κ.
290823008009
290823008016
290823008017
290823008028
290823008038
290823008039
290823008040
290823008042
290823008043
290823108030
290823108058
290823108077
290823108111
290823108137
290823108138
290823201001
290823201005
290823008045
29082ΕΚ00384
29082ΕΚ00345
29082ΕΚ00347

ΚΤΗΜΑΤΟΛΟΓΙΚΟΣ ΠΙΝΑΚΑΣ

	ΟΝΟΜΑΤΕΠΩΝΥΜΟ
8009	ΜΑΛΛΗ ΜΟΣΧΟΥΛΑ
8016	ΓΙΑΝΝΟΥΛΑΚΗ ΣΟΦΙΑ ΠΑΠΑΔΟΠΟΥΛΟΥ ΦΩΤΕΙΝΗ ΠΑΠΑΔΟΠΟΥΛΟΣ ΑΝΔΡΟΝΙΚΟΣ ΚΟΝΤΟΣΦΥΡΗΣ ΔΗΜΗΤΡΙΟΣ ΚΟΝΤΟΣΦΥΡΗΣ ΜΑΝΟΥΣΟΣ
8017	ΧΡΥΣΟΥΛΗ ΓΕΩΡΓΙΑ ΒΗΧΟΥ ΜΟΣΧΟΥΛΑ ΧΡΥΣΟΥΛΗΣ ΕΜΜΑΝΟΥΗΛ ΧΡΥΣΟΥΛΗ ΑΙΚΑΤΕΡΙΝΗ ΧΡΥΣΟΥΛΗΣ ΙΩΑΝΝΗΣ ΧΡΥΣΟΥΛΗ ΚΑΛΛΙΟΠΗ
8028	" S & B " " ΒΙΟΜΗΧΑΝΙΚΑ ΟΡΥΚΤΑ ΚΑΙ ΕΛΛΗΝΙΚΟΙ ΒΩΞΙΤΕΣ ΕΛΙΚΩΝΟΣ - ΓΕΩΡΓΙΟΣ Λ. ΜΠΑΡΛΟΣ "
8038	" S & B " " ΒΙΟΜΗΧΑΝΙΚΑ ΟΡΥΚΤΑ ΚΑΙ ΕΛΛΗΝΙΚΟΙ ΒΩΞΙΤΕΣ ΕΛΙΚΩΝΟΣ - ΓΕΩΡΓΙΟΣ Λ. ΜΠΑΡΛΟΣ "
8039	ΚΟΝΤΟΣΦΥΡΗΣ ΔΗΜΗΤΡΙΟΣ ΚΟΝΤΟΣΦΥΡΗΣ ΜΑΝΟΥΣΟΣ
8040	ΣΙΔΕΡΗ ΚΡΥΣΤΑΛΙΑ ΔΕΚΑΤΡΗ ΕΥΑΓΓΕΛΙΑ ΠΟΥΛΑΚΗΣ ΒΑΣΙΛΕΙΟΣ ΠΟΥΛΑΚΗ ΑΣΠΑΣΙΑ
8042	ΣΙΔΕΡΗ ΚΡΥΣΤΑΛΙΑ ΔΕΚΑΤΡΗ ΕΥΑΓΓΕΛΙΑ ΠΟΥΛΑΚΗΣ ΒΑΣΙΛΕΙΟΣ ΠΟΥΛΑΚΗ ΑΣΠΑΣΙΑ
8043	ΑΓΝΩΣΤΟΣ
8030	ΔΡΟΣΟΠΟΥΛΟΣ ΑΝΤΩΝΙΟΣ ΔΡΟΣΟΠΟΥΛΟΣ ΝΙΚΟΛΑΟΣ
8058	ΑΓΝΩΣΤΟΣ
8077	ΚΑΜΠΟΥΡΗΣ ΛΟΥΛΟΥΔΗΣ ΚΕΝΤΡΩΤΑΣ ΑΝΤΩΝΙΟΣ
8111	ΑΓΝΩΣΤΟΣ
8137	ΣΟΦΙΚΙΤΟΥ ΣΟΦΙΑ ΛΥΚΟΥΡΙΝΟΥ ΟΛΓΑ ΞΥΔΟΥ ΑΝΝΑ
8138	ΜΑΝΕΤΑΣ ΓΕΩΡΓΙΟΣ ΜΑΝΕΤΑΣ ΙΩΑΝΝΗΣ
1001	ΧΡΥΣΟΥΛΗ ΓΕΩΡΓΙΑ ΒΗΧΟΥ ΜΟΣΧΟΥΛΑ ΧΡΥΣΟΥΛΗΣ ΕΜΜΑΝΟΥΗΛ ΧΡΥΣΟΥΛΗ ΑΙΚΑΤΕΡΙΝΗ ΧΡΥΣΟΥΛΗΣ ΙΩΑΝΝΗΣ ΧΡΥΣΟΥΛΗ ΚΑΛΛΙΟΠΗ
1005	ΧΡΥΣΟΥΛΗ ΓΕΩΡΓΙΑ ΒΗΧΟΥ ΜΟΣΧΟΥΛΑ ΧΡΥΣΟΥΛΗΣ ΕΜΜΑΝΟΥΗΛ ΧΡΥΣΟΥΛΗ ΑΙΚΑΤΕΡΙΝΗ ΧΡΥΣΟΥΛΗΣ ΙΩΑΝΝΗΣ ΧΡΥΣΟΥΛΗ ΚΑΛΛΙΟΠΗ
8045	ΕΛΛΗΝΙΚΟ ΔΗΜΟΣΙΟ
)0384	ΕΛΛΗΝΙΚΟ ΔΗΜΟΣΙΟ
)0345	ΕΛΛΗΝΙΚΟ ΔΗΜΟΣΙΟ
)0347	ΕΛΛΗΝΙΚΟ ΔΗΜΟΣΙΟ

ΣΥΝΤΕΤΑΓΜΕΝΕΣ ΚΟΡΥΦΩΝ ΠΑΡΑΛΙΑΣ

ΚΩΔΙΚΟΣ	X	Y
π'1	540060.190	4060313.895
π'2	540012.259	4060289.030
π'3	539973.541	4060273.744
π'4	539928.244	4060251.776
π'5	539878.928	4060234.826
π'6	539837.493	4060216.985
π'7	539800.836	4060201.958
π'8	539763.564	4060182.786
π'9	539733.101	4060168.266
π'10	539708.234	4060153.239
π'11	539669.473	4060142.834
π'12	539627.714	4060141.785
π'13	539579.308	4060154.569
π'14	539552.433	4060161.943
π'15	539509.043	4060180.782
π'16	539465.972	4060208.331
π'17	539448.756	4060226.578
π'0	539446.143	4060241.090

ΥΠΟΜΝΗΜΑ ΕΠΙΤΡΟΠΗΣ

ΚΑΘΟΡΙΣΜΟΣ ΟΡΙΩΝ ΑΙΓΙΑΛΟΥ & ΠΑΡΑΛΙΑΣ
(ΑΡΘΡΟ 3 Ν. 2971 / 19-12-2001)

1. Το παρόν Τοπογραφικό Διάγραμμα συνοδεύει την από 21 - 07 - 2009 έκθεση της επιτροπής καθορισμού Ορίων Αιγιαλού και Παραλίας του (άρθρου 3 του Ν. 2971/19-12-2001).
2. Στο παρόν Διάγραμμα εικονίζεται :
   α) Η Οριογραμμή του Αιγιαλού με κόκκινη συνεχή πολυγωνική γραμμή υπό στοιχεία Α1 - Α'1 - Α'2 - Α'3 - ......- Α'15 - Α'16 - Α'17 - 15.
   α) Η Οριογραμμή της Παραλίας με κίτρινη συνεχή πολυγωνική γραμμή υπό στοιχεία Π1 - Π'1 - Π'2 - Π'3 - ......- Π'15 -Π'16 - Π'17 - Π0 - 15'.
3. Τα όρια των γραμμών Αιγιαλού και Παραλίας ορίζονται δια των συντεταγμένων που αναφέρονται στον πίνακα συντεταγμένων Κορυφών Αιγιαλού και Παραλίας και είναι εξαρτημένα από το Κρατικό Τριγωνομετρικό Δίκτυο (σύστημα συντεταγμένων ΕΓΣΑ '87)
4. Αποφαίνεται ότι υπάρχει Παλαιός Αιγιαλός.
5. Καθορίζεται ζώνη Παραλίας 10 μέτρων για εξυπηρέτηση των σκοπών του άρθρου 1 παρ.2 του Ν. 2971/2001.
6. Στην ζώνη Παραλίας υπάρχουν κτίσματα και δεν εξαιρούνται.

Η ΕΠΙΤΡΟΠΗ

Η ΠΡΟΕΔΡΟΣ	ΤΑ ΜΕΛΗ
ΓΕΩΡΓΙΑ ΓΙΑΝΤΣΕΛΙΔΟΥ ΠΡΟΪΣΤΑΜΕΝΗ Κ.Υ.Ν.Κ.	1. Θ. ΚΙΟΥΠΙΔΗΣ ΤΟΠΟΓΡΑΦΟΣ Κ.Υ.Κ.Ν.
	2. ΔΡΑΚΟΥΛΗΣ ΕΥΣΤΡΑΤΙΟΣ Υποπλοίαρχος Λ.Σ. ΛΙΜΕΝΑΡΧΗΣ ΜΗΛΟΥ

ΚΤΗΜΑΤΙΚΗ ΥΠΗΡΕΣΙΑ ΚΥΚΛΑΔΩΝ ΑΚΡΙΒΕΣ ΑΝΤΙΓΡΑΦΟ Σύρος 21/11/2011

ΕΡΓΟ :	ΤΟΠΟΓΡΑΦΙΚΟ ΔΙΑΓΡΑΜΜΑ ΓΙΑ ΤΟΝ ΚΑΘΟΡΙΣΜΟ ΑΙΓΙΑΛΟΥ & ΠΑΡΑΛΙΑΣ ΣΤΗΝ "ΑΧΙΒΑΔΟΛΙΜΝΗ" ΣΤΗΝ Ν. ΜΗΛΟ
ΕΡΓΟΔΟΤΗΣ:	" S & B " " ΒΙΟΜΗΧΑΝΙΚΑ ΟΡΥΚΤΑ ΚΑΙ ΕΛΛΗΝΙΚΟΙ ΒΩΞΙΤΕΣ ΕΛΙΚΩΝΟΣ - ΓΕΩΡΓΙΟΣ Λ. ΜΠΑΡΛΟΣ "
Νομός :	ΚΥΚΛΑΔΩΝ (29)
Δήμος :	ΜΗΛΟΥ (082)
Θέση :	" ΑΧΙΒΑΔΟΛΙΜΝΗ"
ΜΕΛΕΤΗΤΗΣ	ΒΑΜΒΟΥΝΗ ΣΟΦΙΑ ΠΟΛΙΤΙΚΟΣ ΜΗΧΑΝΙΚΟΣ Ε.Μ.Π.

Κλίμακα:	Ισοδιάσταση :	Χρόνος μελέτης:	Αριθμός σχεδίου:
1 : 500	*0.40 μ.*	*ΝΟΕΜΒΡΙΟΣ 2008*	*1*

ΣΥΝΤΑΧΘΗΚΕ	ΕΛΕΓΧΘΗΚΕ	ΘΕΩΡΗΘΗΚΕ
	ΜΗΛΟΣ 21/07/2009 ΓΙΑ ΤΗΝ ΑΚΡΙΒΕΙΑ ΤΗΣ ΑΠΟΤΥΠΩΣΗΣ	21/07/2009 Η ΠΡΟΕΔΡΟΣ
ΒΑΜΒΟΥΝΗ ΣΟΦΙΑ ΠΟΛΙΤΙΚΟΣ ΜΗΧΑΝΙΚΟΣ Ε.Μ.Π.	Θ. ΚΙΟΥΠΙΔΗΣ ΤΟΠΟΓΡΑΦΟΣ Κ.Υ.Κ.Ν.	ΓΕΩΡΓΙΑ ΓΙΑΝΤΣΕΛΙΔΟΥ ΠΡΟΪΣΤΑΜΕΝΗ Κ.Υ.Ν.Κ.

ΕΘΝΙΚΟ ΤΥΠΟΓΡΑΦΕΙΟ

ΕΦΗΜΕΡΙΣ ΤΗΣ ΚΥΒΕΡΝΗΣΕΩΣ

ΤΙΜΗ ΠΩΛΗΣΗΣ ΦΥΛΛΩΝ ΤΗΣ ΕΦΗΜΕΡΙΔΑΣ ΤΗΣ ΚΥΒΕΡΝΗΣΕΩΣ

Σε έντυπη μορφή:

- Για τα Φ.Ε.Κ. από 1 έως 16 σελίδες σε 1 € προσαυξανόμενη κατά 0,20 € για κάθε επιπλέον οκτασέλιδο ή μέρος αυτού.
- Για τα φωτοαντίγραφα Φ.Ε.Κ. σε 0,15 € ανά σελίδα.

Σε μορφή DVD/CD:

Τεύχος	Ετήσια έκδοση	Τριμηνιαία έκδοση	Μηνιαία έκδοση
Α΄	150 €	40 €	15 €
Β΄	300 €	80 €	30 €
Γ΄	50 €	-	-
Υ.Ο.Δ.Δ.	50 €	-	-
Δ΄	110 €	30 €	-

Τεύχος	Ετήσια έκδοση	Τριμηνιαία έκδοση	Μηνιαία έκδοση
Α.Α.Π.	110 €	30 €	-
Ε.Β.Ι.	100 €	-	-
Α.Ε.Δ.	5 €	-	-
Δ.Δ.Σ.	200 €	-	20 €
Α.Ε.-Ε.Π.Ε.	-	-	100 €

- Η τιμή πώλησης μεμονωμένων Φ.Ε.Κ. σε μορφή cd-rom από εκείνα που διατίθενται σε ψηφιακή μορφή και μέχρι 100 σελίδες, σε 5 € προσαυξανόμενη κατά 1 € ανά 50 σελίδες.

ΕΤΗΣΙΕΣ ΣΥΝΔΡΟΜΕΣ Φ.Ε.Κ.

Τεύχος	Έντυπη μορφή
Α΄	225 €
Β΄	320 €
Γ΄	65 €
Υ.Ο.Δ.Δ.	65 €

Τεύχος	Έντυπη μορφή
Δ΄	160 €
Α.Α.Π.	160 €
Ε.Β.Ι.	65 €
Α.Ε.Δ.	10 €

Τεύχος	Έντυπη μορφή
Α.Ε.-Ε.Π.Ε.	2.250 €
Δ.Δ.Σ.	225 €
Α.Σ.Ε.Π.	70 €
Ο.Π.Κ.	-

- Το τεύχος Α.Σ.Ε.Π. (έντυπη μορφή) θα αποστέλλεται σε συνδρομητές ταχυδρομικά, με την επιβάρυνση των 70 €, ποσό το οποίο αφορά τα ταχυδρομικά έξοδα.

- Η καταβολή γίνεται σε όλες τις Δημόσιες Οικονομικές Υπηρεσίες (Δ.Ο.Υ.). Το πρωτότυπο διπλότυπο (έγγραφο αριθμ. πρωτ. 9067/28.2.2005 2η Υπηρεσία Επιτρόπου Ελεγκτικού Συνεδρίου) με φροντίδα των ενδιαφερομένων, πρέπει να αποστέλλεται ή να κατατίθεται στο Εθνικό Τυπογραφείο (Καποδιστρίου 34, Τ.Κ. 104 32 Αθήνα).
- Σημειώνεται ότι φωτοαντίγραφα διπλοτύπων, ταχυδρομικές Επιταγές για την εξόφληση της συνδρομής, δεν γίνονται δεκτά και θα επιστρέφονται.
- Οι οργανισμοί τοπικής αυτοδιοίκησης, τα νομικά πρόσωπα δημοσίου δικαίου, τα μέλη της Ένωσης Ιδιοκτητών Ημερησίου Τύπου Αθηνών και Επαρχίας, οι τηλεοπτικοί και ραδιοφωνικοί σταθμοί, η Ε.Σ.Η.Ε.Α, τα τριτοβάθμια συνδικαλιστικά όργανα και οι τριτοβάθμιες επαγγελματικές ενώσεις δικαιούνται έκπτωσης πενήντα τοις εκατό (50%) επί της ετήσιας συνδρομής.
- Το ποσό υπέρ Τ.Α.Π.Ε.Τ. (5% επί του ποσού συνδρομής), καταβάλλεται ολόκληρο (Κ.Α.Ε. 3512) και υπολογίζεται πριν την έκπτωση.
- Στην Ταχυδρομική συνδρομή του τεύχους Α.Σ.Ε.Π. δεν γίνεται έκπτωση.

Πληροφορίες για δημοσιεύματα που καταχωρίζονται στα Φ.Ε.Κ. στο τηλ.: 210 5279000.
Φωτοαντίγραφα παλαιών Φ.Ε.Κ.: Μάρνη 8, τηλ.: 210 8220885, 210 8222924, 210 5279050.

Τα φύλλα όλων των τευχών της Εφημερίδας της Κυβερνήσεως διατίθενται δωρεάν σε ηλεκτρονική μορφή από την ιστοσελίδα του Εθνικού Τυπογραφείου (www.et.gr)

Ηλεκτρονική Διεύθυνση: http://www.et.gr - e-mail: webmaster.et@et.gr

ΟΙ ΥΠΗΡΕΣΙΕΣ ΕΞΥΠΗΡΕΤΗΣΗΣ ΠΟΛΙΤΩΝ ΛΕΙΤΟΥΡΓΟΥΝ ΚΑΘΗΜΕΡΙΝΑ ΑΠΟ 08:00 ΜΕΧΡΙ 13:30

04005052012110012

ΑΠΟ ΤΟ ΕΘΝΙΚΟ ΤΥΠΟΓΡΑΦΕΙΟ

ΚΑΠΟΔΙΣΤΡΙΟΥ 34 * ΑΘΗΝΑ 104 32 * ΤΗΛ. 210 52 79 000 * FAX 210 52 21 004